





XARXA D'AIGUA

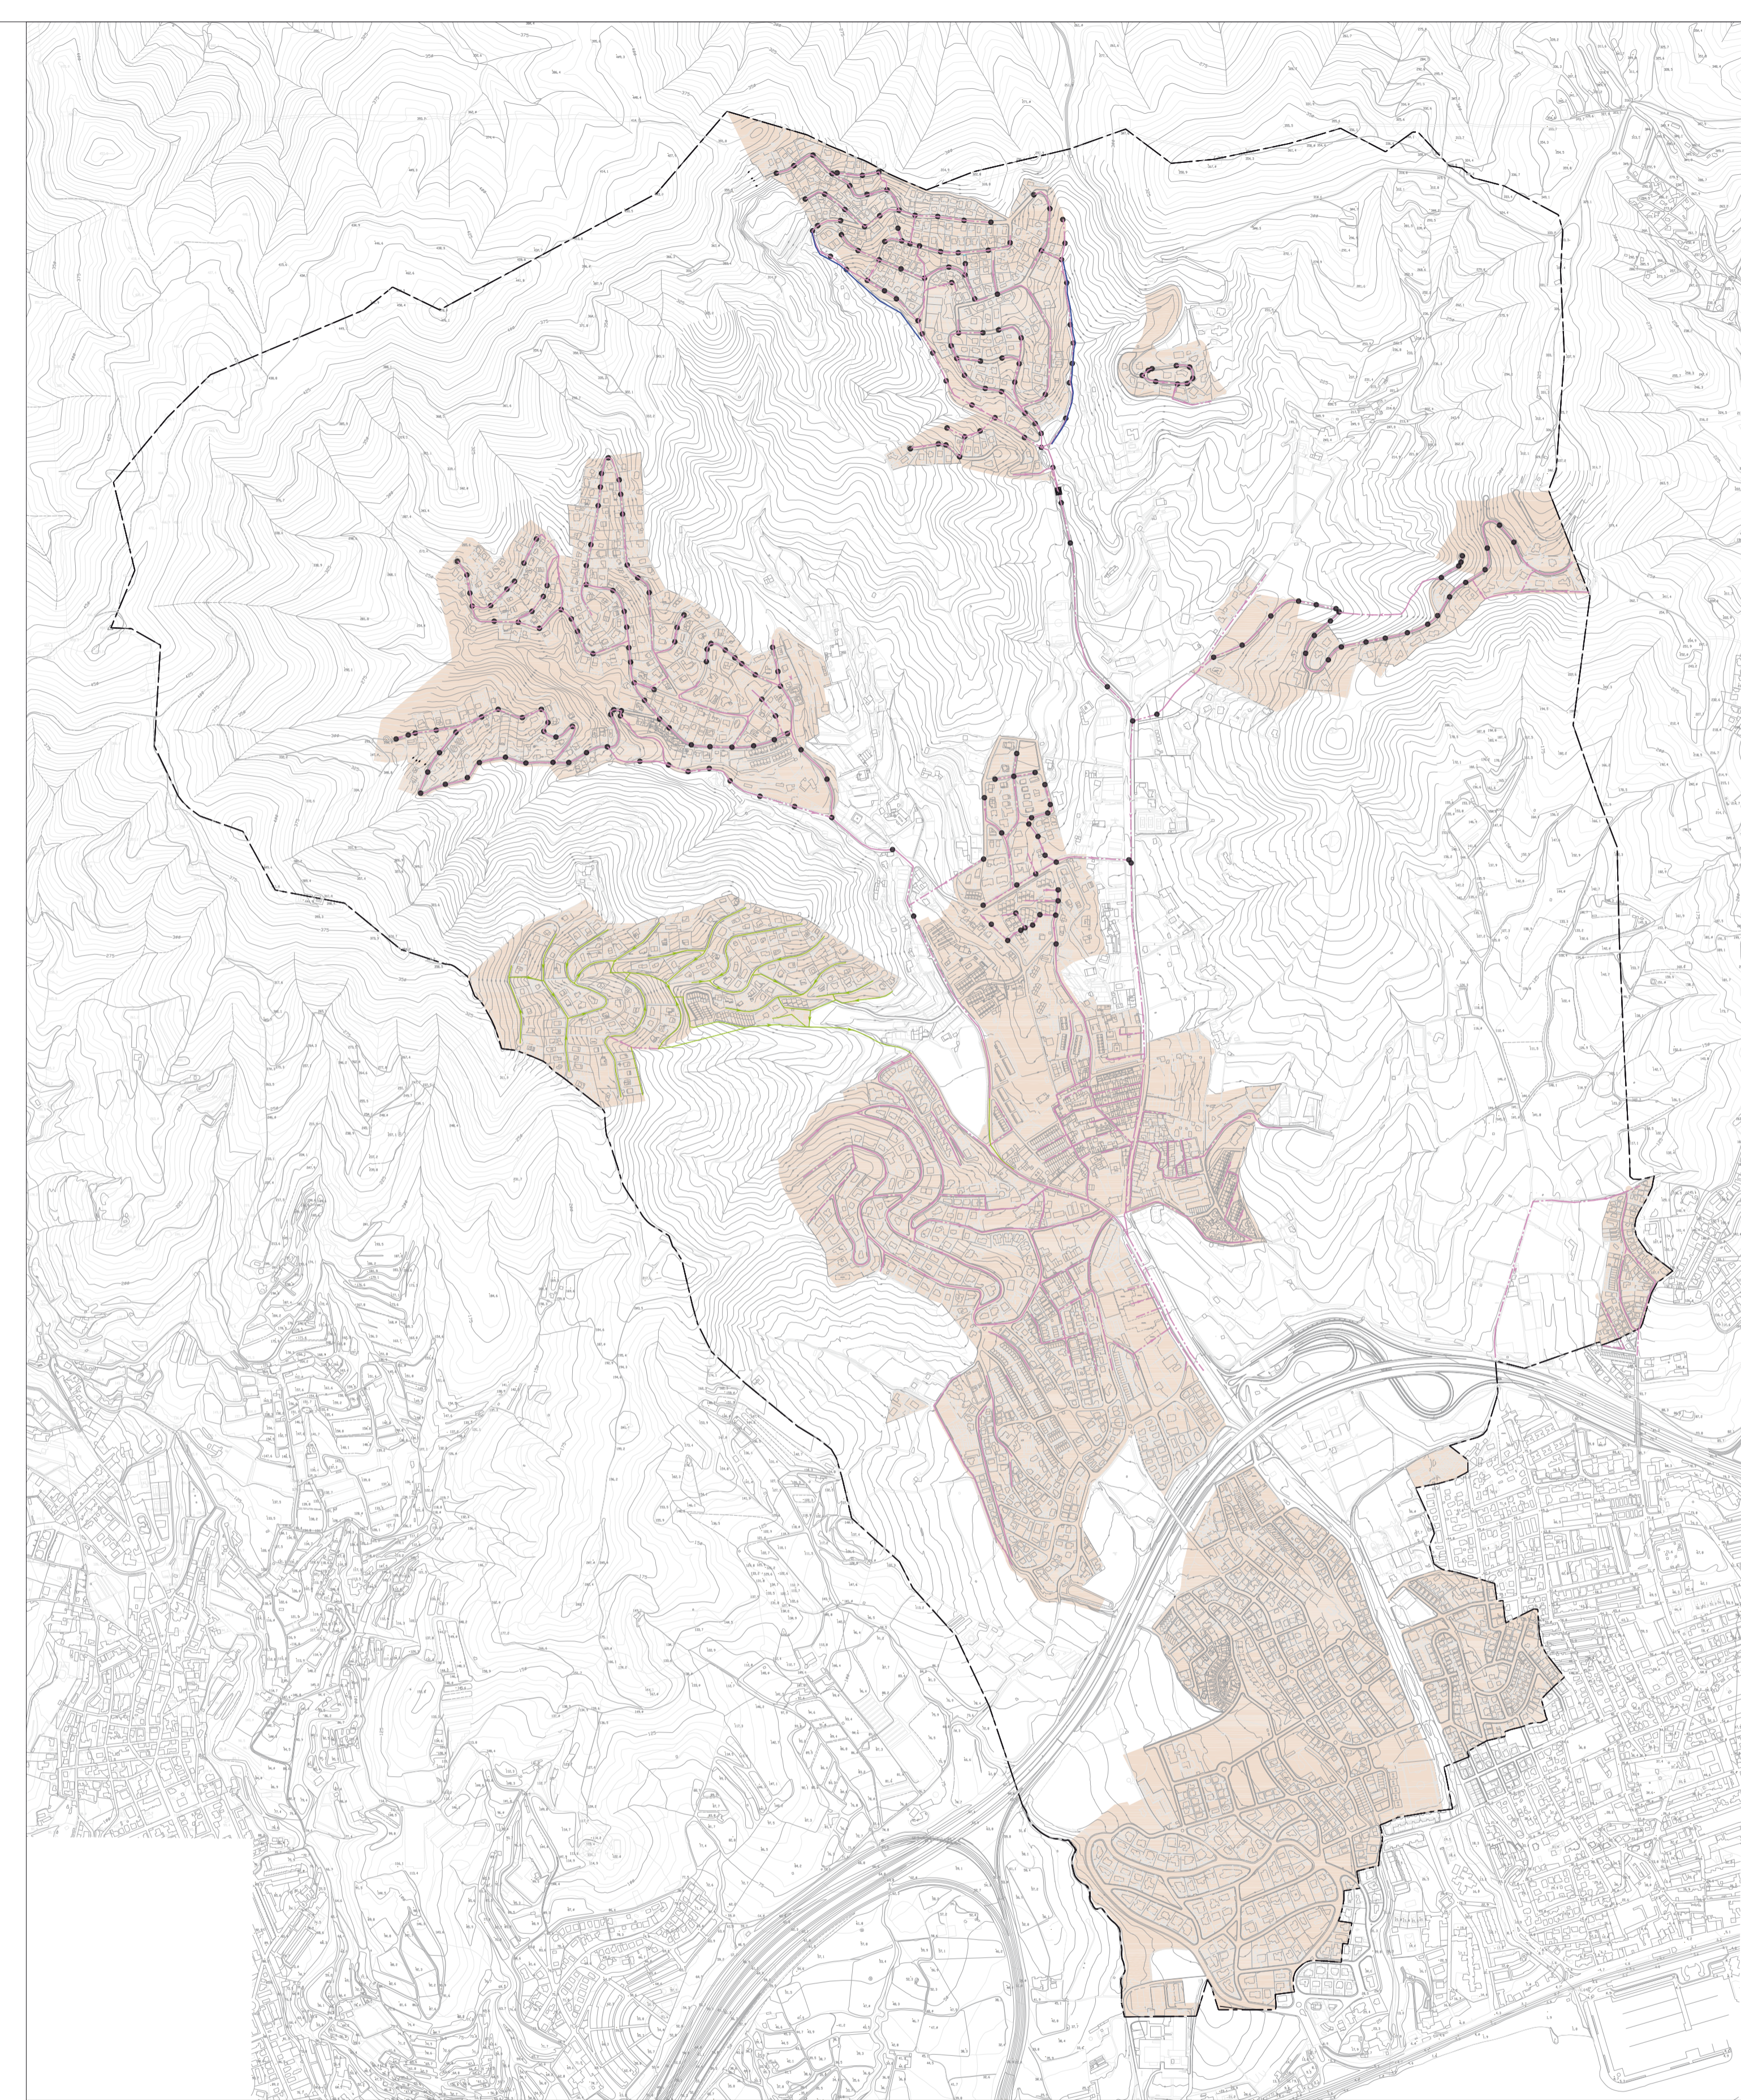

XARXA DE CLAVEGUERAM

L
L
E
G
E
N
D
A

-  XARXA PRINCIPAL
-  DIPÒSIT
-  LÍMIT TERME MUNICIPAL

L
L
E
G
E
N
D
A


-  POU
-  XARXA DE CLAVEGUERAM RESIDUAL
-  XARXA DE CLAVEGUERAM PLUVIAL
-  XARXA DE CLAVEGUERAM UNITARIA
-  LÍMIT TERME MUNICIPAL

PLÀNOL D'INFORMACIÓ

XARXA D'ABASTAMENT D'AIGUA
I XARXA DE CLAVEGUERAM



POUM
Pla d'ordenació urbanística municipal
Aprovació provisional

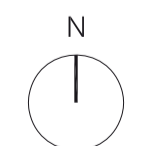

Data: abril 2014

Num. Plànol: 1

DIN-A1: 1/10.000
0 50 100 200

17